
THIS DRAWING IS UNPUBLISHED.
VERTRAULICHE UNVEROEFFENTLICHTE ZEICHNUNG


RELEASED FOR PUBLICATION
FREI FUER VEROEFFENTLICHUNG
-,1985. .


© COPYRIGHT – 85 TE Connectivity Ltd.
ALL RIGHTS RESERVED.
ALLE RECHTE VORBEHALTEN


REVISIONS
AENDERUNGEN

P	LTR	DESCRIPTION BESCHREIBUNG	DATE	DWN	APVD
	N3	REVISED PER ECO-20-000576	24FEB2020	K.G	W.H

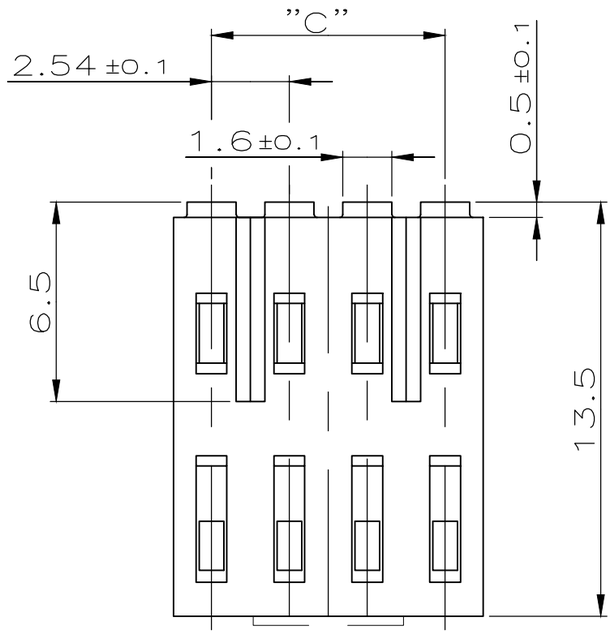

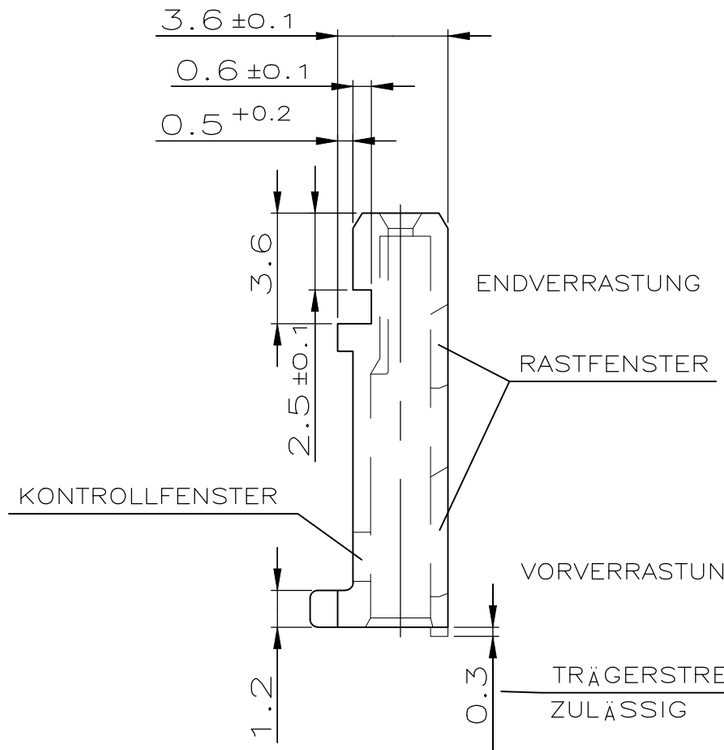

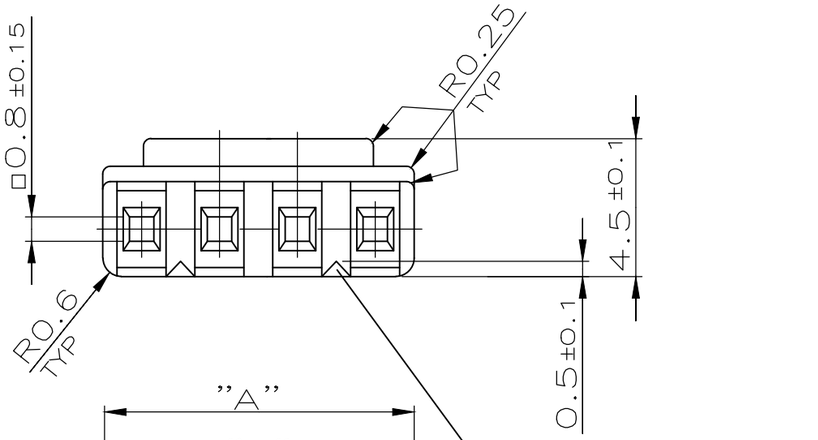

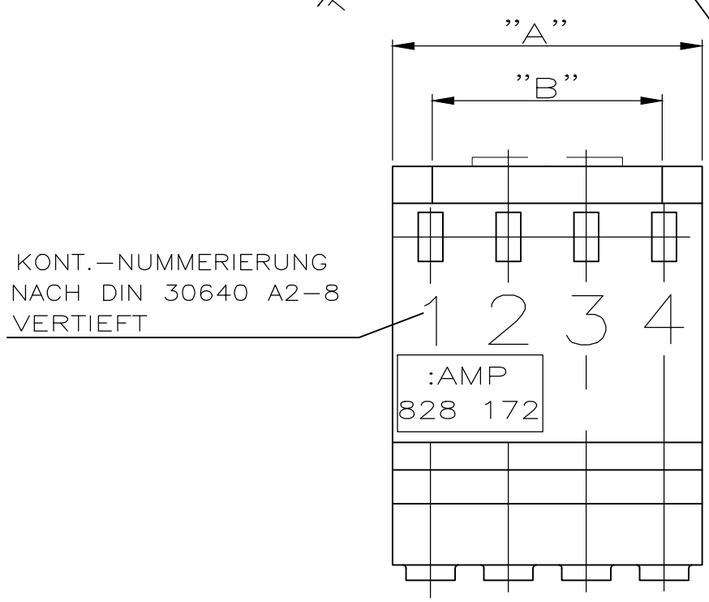

—4 WIE GEZEICHNET

GEHÄUSE FÜR AMP-QUICK-KONTAKT PN 927 985
VERWENDET BEI BUCHSENSTECKER PN 828 172

	C ±0.1	B	A -0.1	POL-ZAHL	AMP BESTELL-NUMBER	WERKSTOFF	OBERFLÄCHE / FARBE
	2.54	2.5	5.08	2	3-928040-2	PBTP GV	NATURE
	7.62	7.5	10.16	4	928040-4	PBTP GV	NATURE
OBSOLETE	~~2.54~~	~~2.5~~	~~5.08~~	~~2~~	~~928040-2~~	~~PBTP GV~~	~~NATURE~~

THIS DRAWING IS A CONTROLLED DOCUMENT.
DIESE ZEICHNUNG IST EIN KONTROLLIERTES DOKUMENT.

DIMENSIONS: MASSE\NHEITEN: mm

TOLERANCES UNLESS OTHERWISE SPECIFIED: ALLGEMEINTOLERANZEN
n. ISO 8015
n. ISO 2768 ± 0.2 mH, -E
n. DIN 16901 – 140
1 PLC ± 0.2
2 PLC ± 0.2
3 PLC ± –
4 PLC ± –
ANGLES / WINKEL ±2°

MATERIAL –

FINISH/OBERFLAECHE/FARBE –

DWN	ATZMANN	12.02.1985
CHK	R. JÄGER	13.02.1985
APVD	–	
PRODUCT SPEC PRODUKTSPEZ.	—	
APPLICATION SPEC VERARBEITUNGSSPEZ.	—	
WEIGHT GEWICHT	0	

TE Connectivity

NAME
AMP-QUICK BUCHSENGEH
HOUSING
USE

SIZE	CAGE CODE	DRAWING NO ZEICHNUNGS-NR.	RESTRICTED TO NUR FUER
A3	00779	C-928040	—

CUSTOMER DRAWING/KUNDENZEICHNUNG | SCALE MASSSTAB 5:1 | SHEET BLATT 1 OF VON 2 | REV N3

1470-19 (1/15)

THIS DRAWING IS UNPUBLISHED.
VERTRAULICHE UNVEROEFFENTLICHTE ZEICHNUNG


RELEASED FOR PUBLICATION
FREI FUER VEROEFFENTLICHUNG


-,- .

© COPYRIGHT – TE Connectivity Ltd.
ALL RIGHTS RESERVED.
ALLE RECHTE VORBEHALTEN


REVISIONS
AENDERUNGEN

P	LTR	DESCRIPTION BESCHREIBUNG	DATE	DWN	APVD
	–	SEE SHEET 1	–	—	—

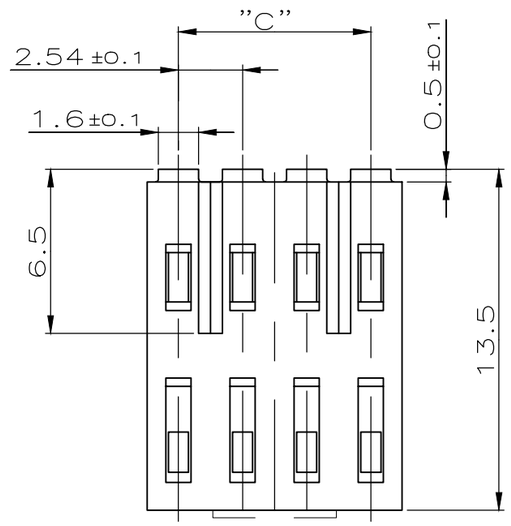


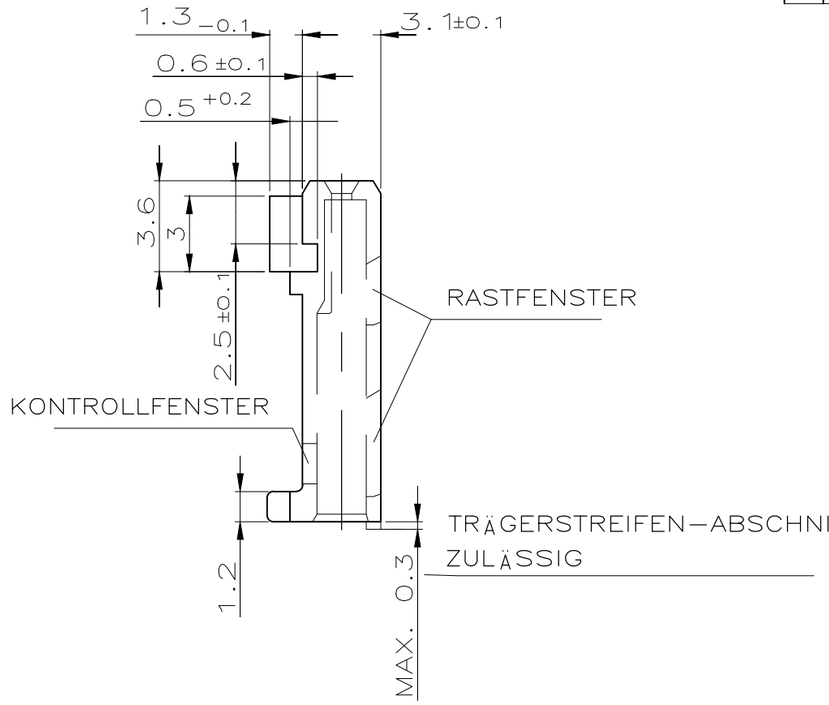

KODIER–VERSIONEN

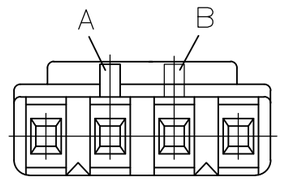


VERSION C

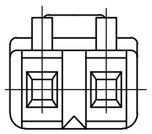

VERSION A GEZEICHNET

GEHÄUSE FÜR AMP–QUICK–KONTAKT PN 927 985
VERWENDET BEI BUCHSENSTECKER PN 828 355

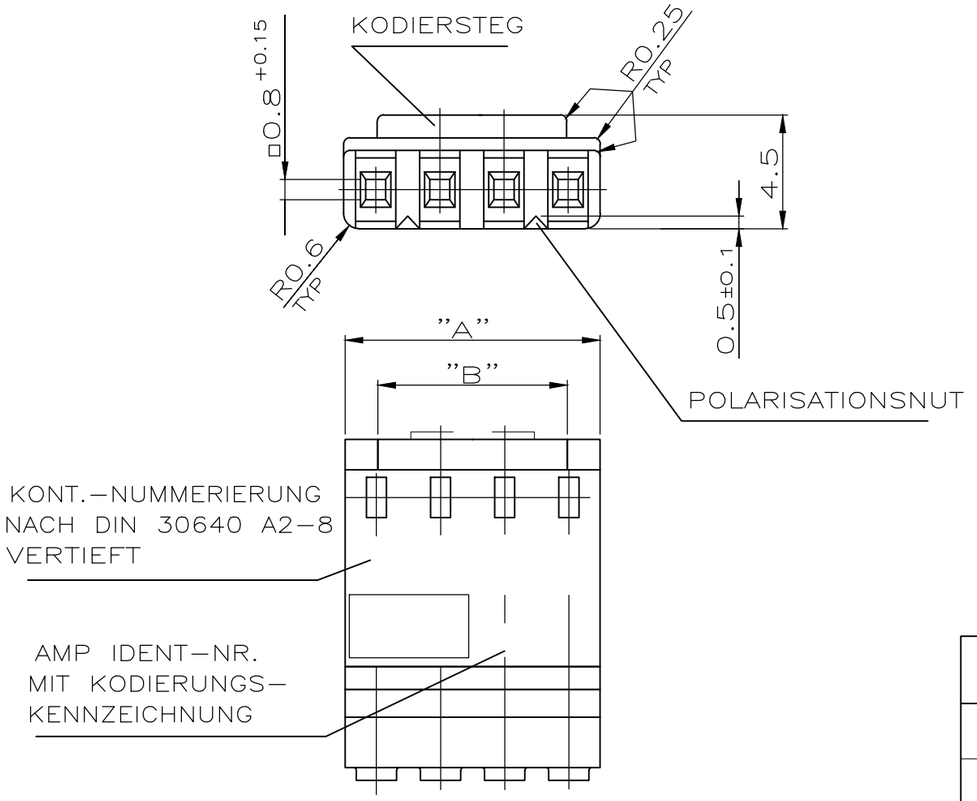

7.62	7.5	10.16	2	A	928040–7	PBTP GV	ROT
7.62	7.5	10.16	4	B	928040–6	PBTP GV	ROT
7.62	7.5	10.16	2	B	928040–5	PBTP GV	NATURE
7.62	7.5	10.16	4	A	928040–3	PBTP GV	NATURE
2.54	2.5	5.08	2	C	928040–1	PBTP GV	NATURE
$C_{\pm 0.1}$	B	$A_{-0.1}$	POL–ZAHL	VERSION	AMP BESTELL–NUMBER	WERKSTOFF	OBERFLÄCHE / FARBE

THIS DRAWING IS A CONTROLLED DOCUMENT.
DIESE ZEICHNUNG IST EIN KONTROLLIERTES DOKUMENT.

DIMENSIONS: MASSE\NHEITEN: mm

TOLERANCES UNLESS OTHERWISE SPECIFIED: ALLGEMEINTOLERANZEN

0 PLC	± 0.2
1 PLC	± 0.2
2 PLC	± 0.2
3 PLC	± –
4 PLC	± –
ANGLES / WINKEL	± –

MATERIAL: –

FINISH/OBERFLAECHE/FARBE: –

DWN ATZMANN 12.02.1985
CHK — 13.02.1985
APVD — –
PRODUCT SPEC PRODUKTSPEZ. —
APPLICATION SPEC VERARBEITUNGSSPEZ. —
WEIGHT GEWICHT —

TE Connectivity

NAME
AMP–QUICK BUCHSENGEH
HOUSING
USE

SIZE	CAGE CODE	DRAWING NO ZEICHNUNGS–NR.	RESTRICTED TO NUR FUER
A3	00779	C–928040	—

CUSTOMER DRAWING/KUNDENZEICHNUNG | SCALE MASSSTAB 5:1 | SHEET BLATT 2 OF VON 2 | REV N3